


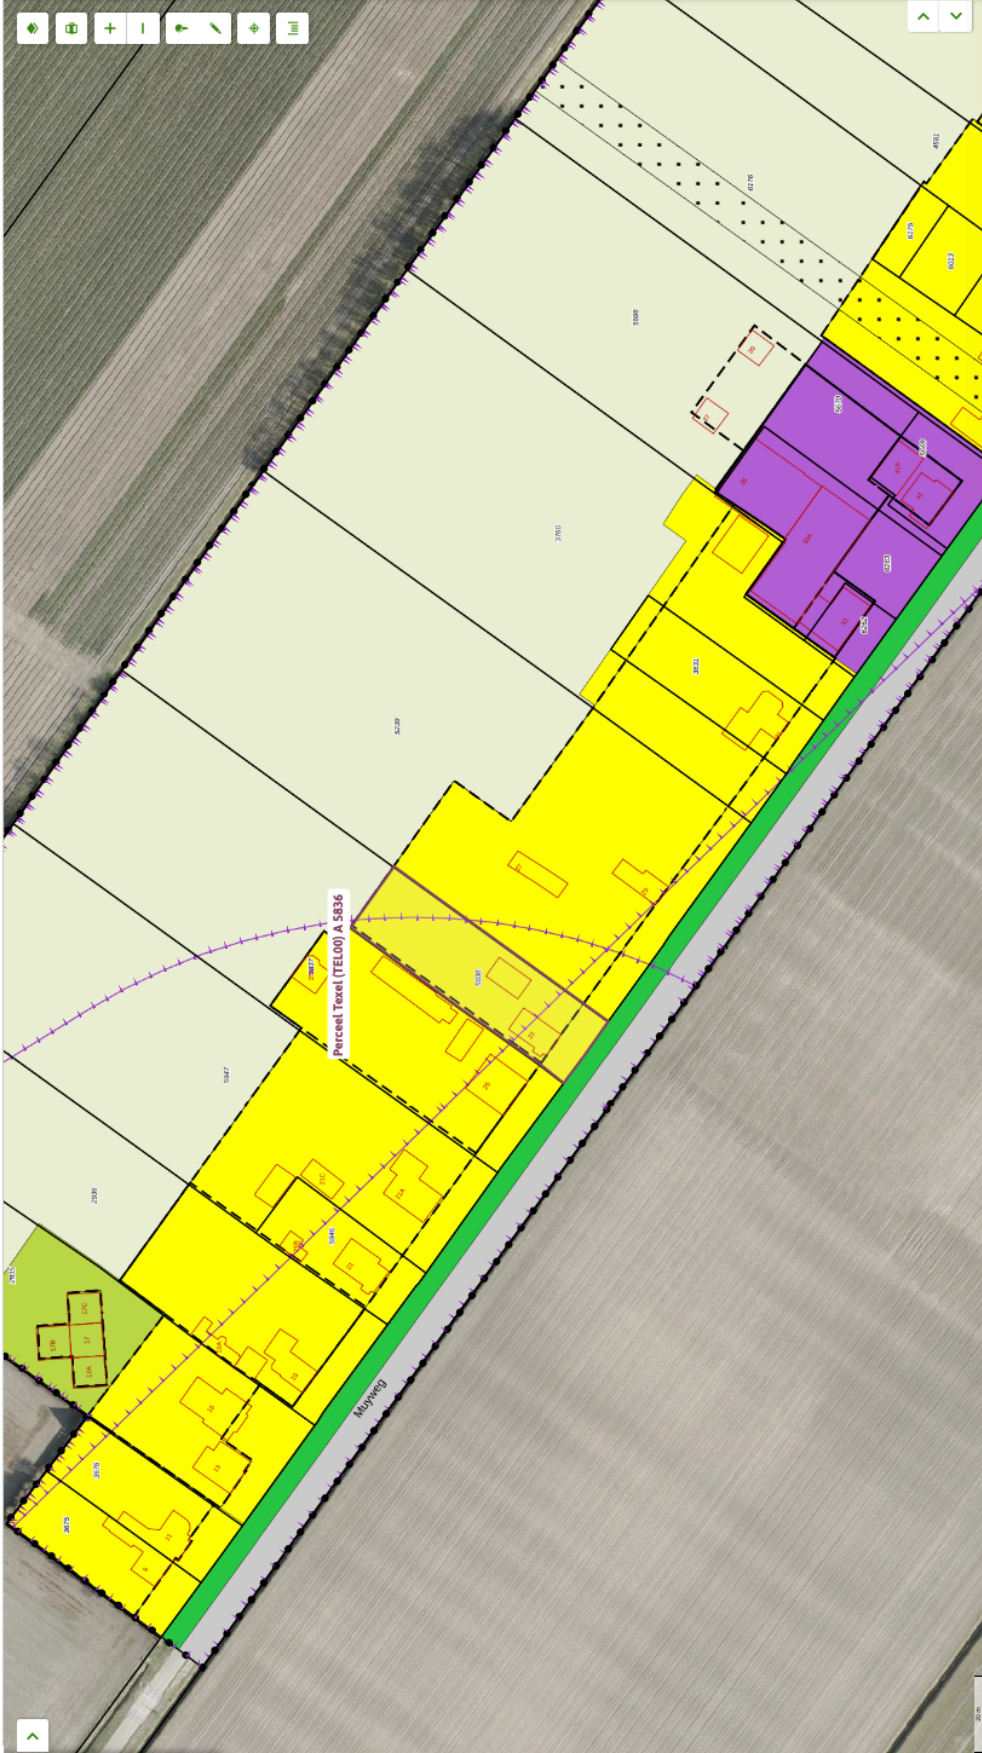

Midden en Zuid Eierland

bestemmingsplan - Gemeente Texel

meer documenten merken

vastgesteld 16-12-2015 - geheel onherroepelijk in werking

Plekinfo Overzicht Regels Bijlagen bij regels Bijlagen bij toelichting
Gerelateerd Overig Toelichting Zoeken

Bestemmingen (3)

☐ Agrarisch - Cultuurground >

☒ Groen >

☐ Wonen - Vrijstaand >

Bouwvlakken (1)

☐ bouwvlak

Functionaanduidingen (1)

☐ specifieke vorm van recreatie - recreatief opstal

Gebiedsaanduidingen (3)

☒ luchtvaartverkeerszone - 1c >

☒ luchtvaartverkeerszone - 2 >

☒ luchtvaartverkeerszone - 3 >

Maatvoeringen (4)

Maximum bouwhoogte (m) (1)

☐ Maximum bouwhoogte (m): 9