


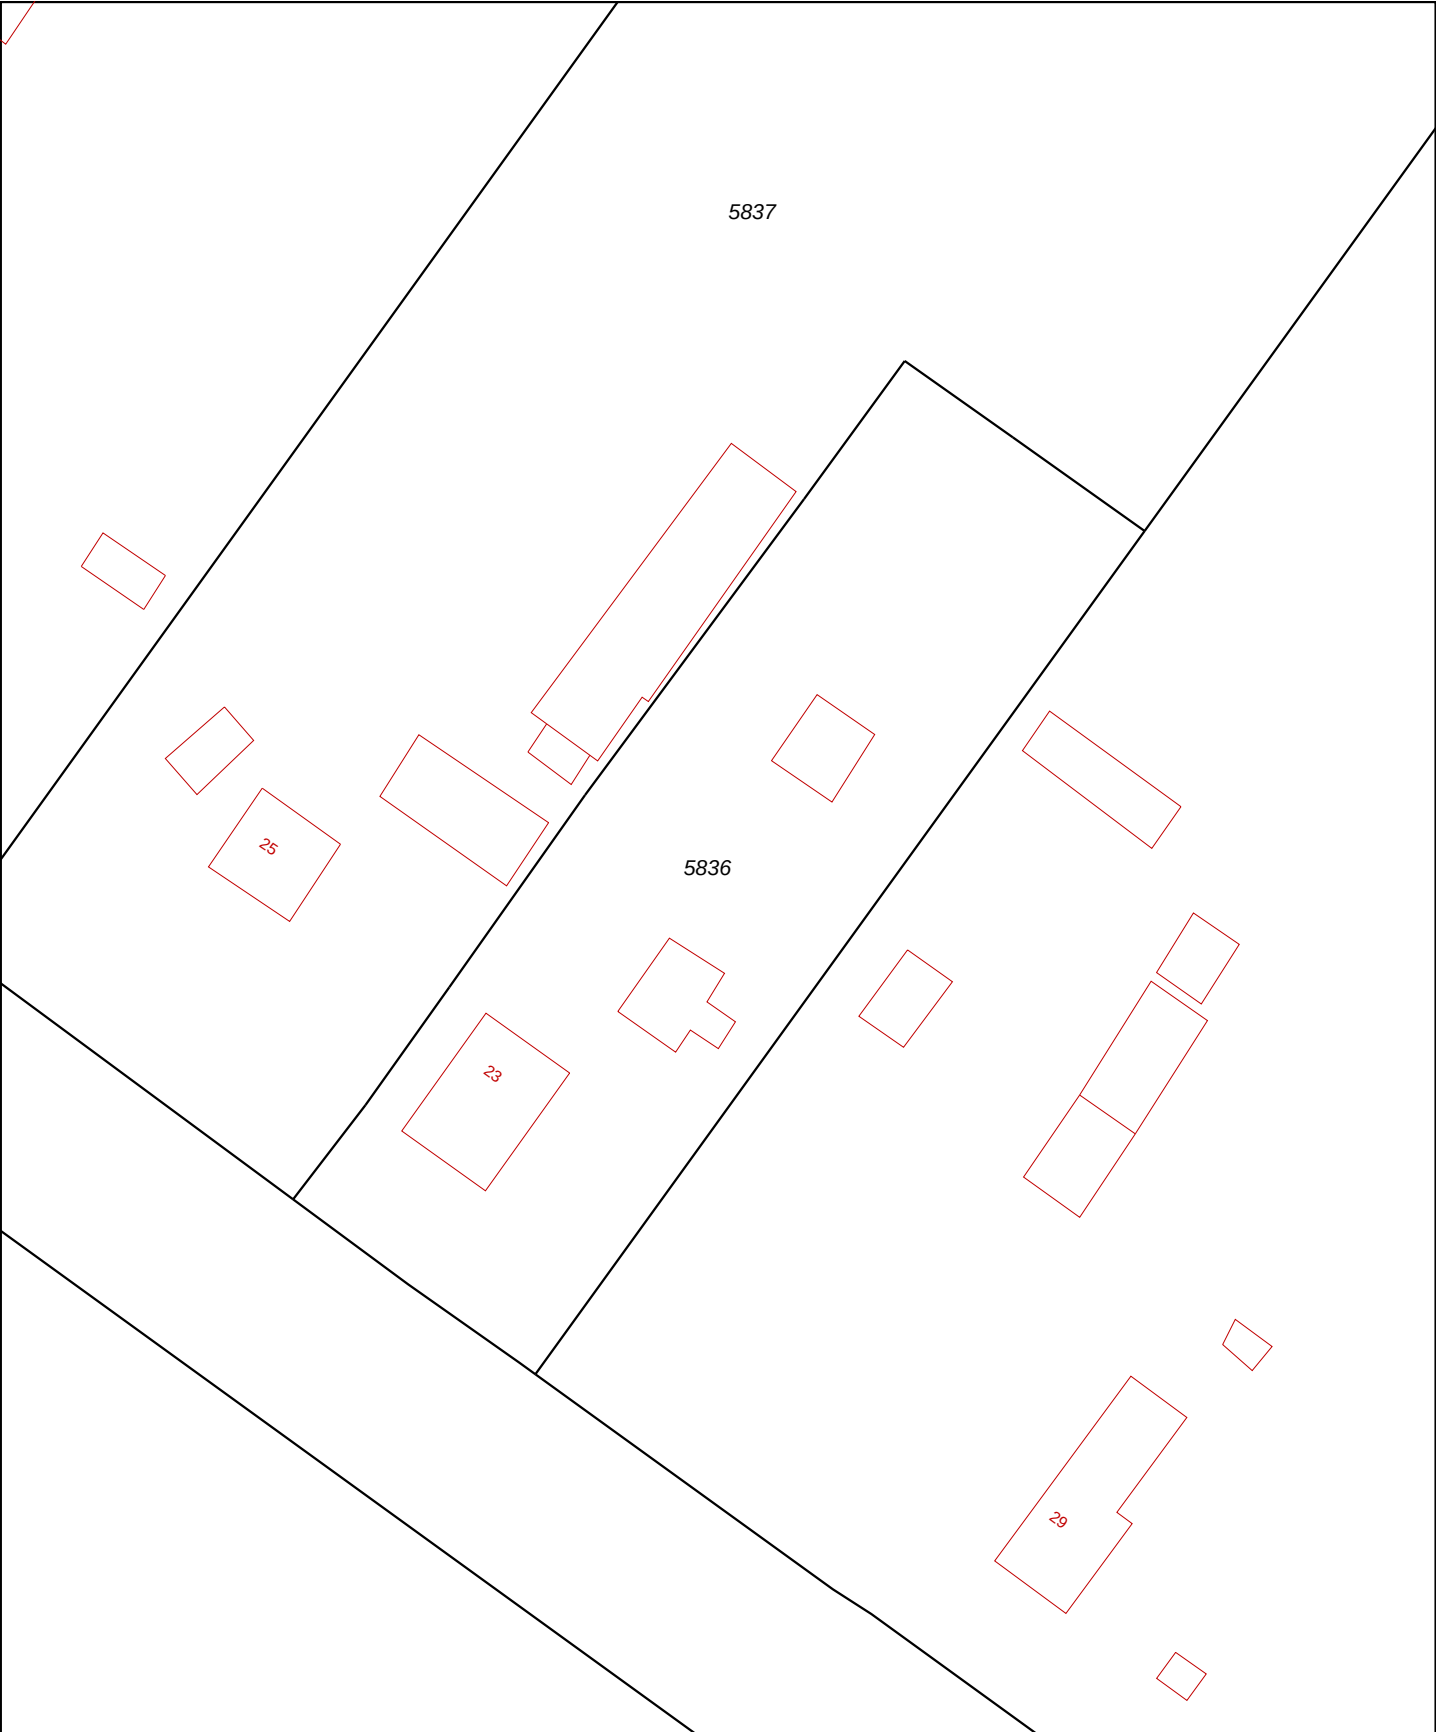

12345

25

Perceelnummer

Huisnummer

Kadastrale grens

Bebouwing

Overige topografie

Kadastrale gemeente

Sectie

Perceel

TEXEL

A

5836

Voor een eensluitend uittreksel, ALKMAAR, 12 oktober 2005

De bewaarder van het kadaster en de openbare registers

Aan dit uittreksel kunnen geen betrouwbare maten worden ontleend.

De Dienst voor het kadaster en de openbare registers behoudt zich de intellectuele eigendomsrechten voor, waaronder het auteursrecht en het databankenrecht.